


FACHADA OESTE / esc 1:100

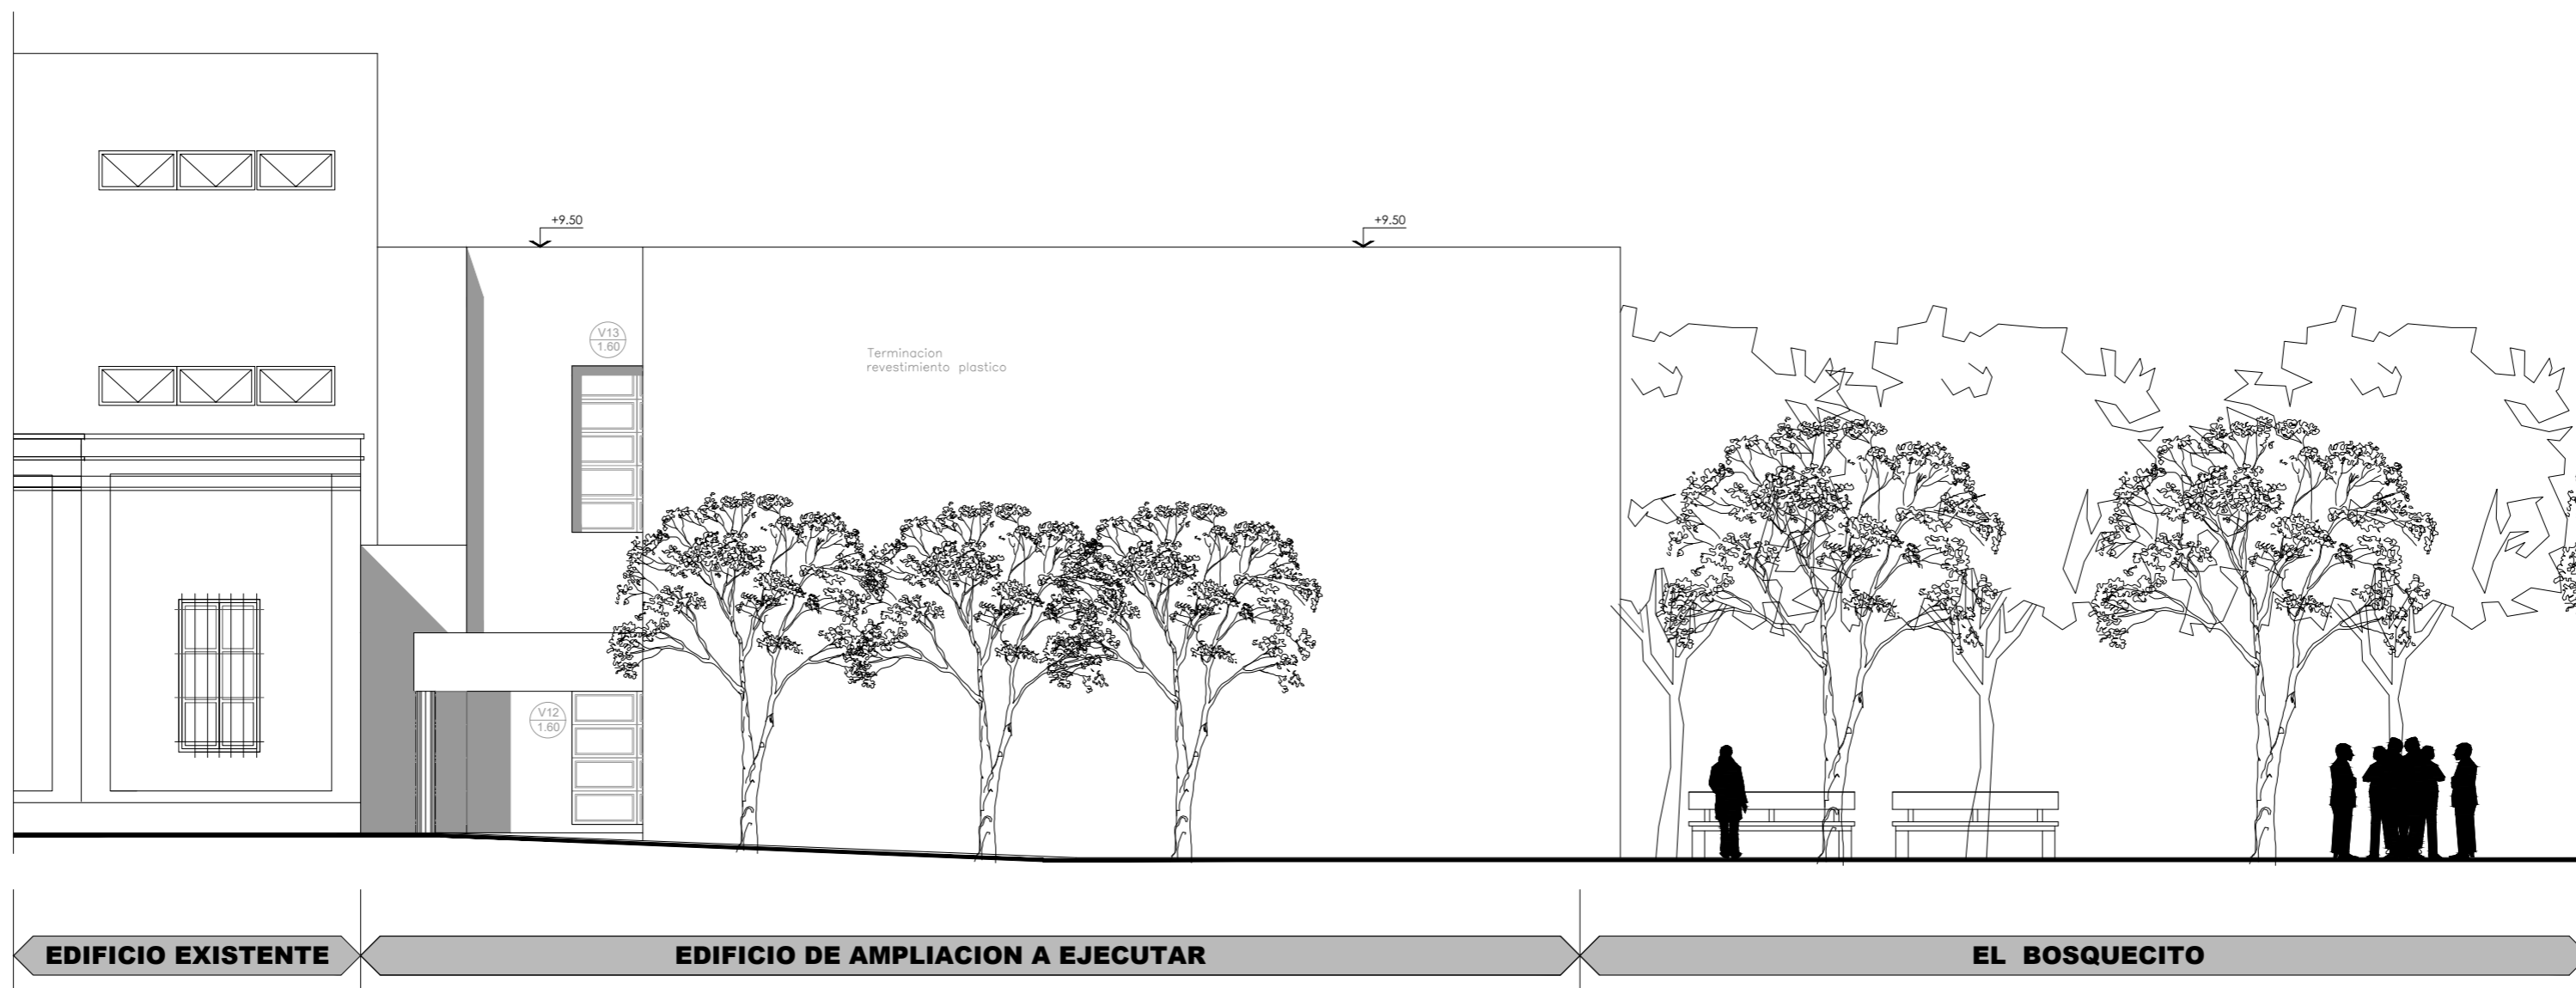

FACHADA NORTE / esc 1:100